


PIANTA PIANO INTERRATO
 (Assentita con Concessione Edilizia n° 99/99)
 1:100

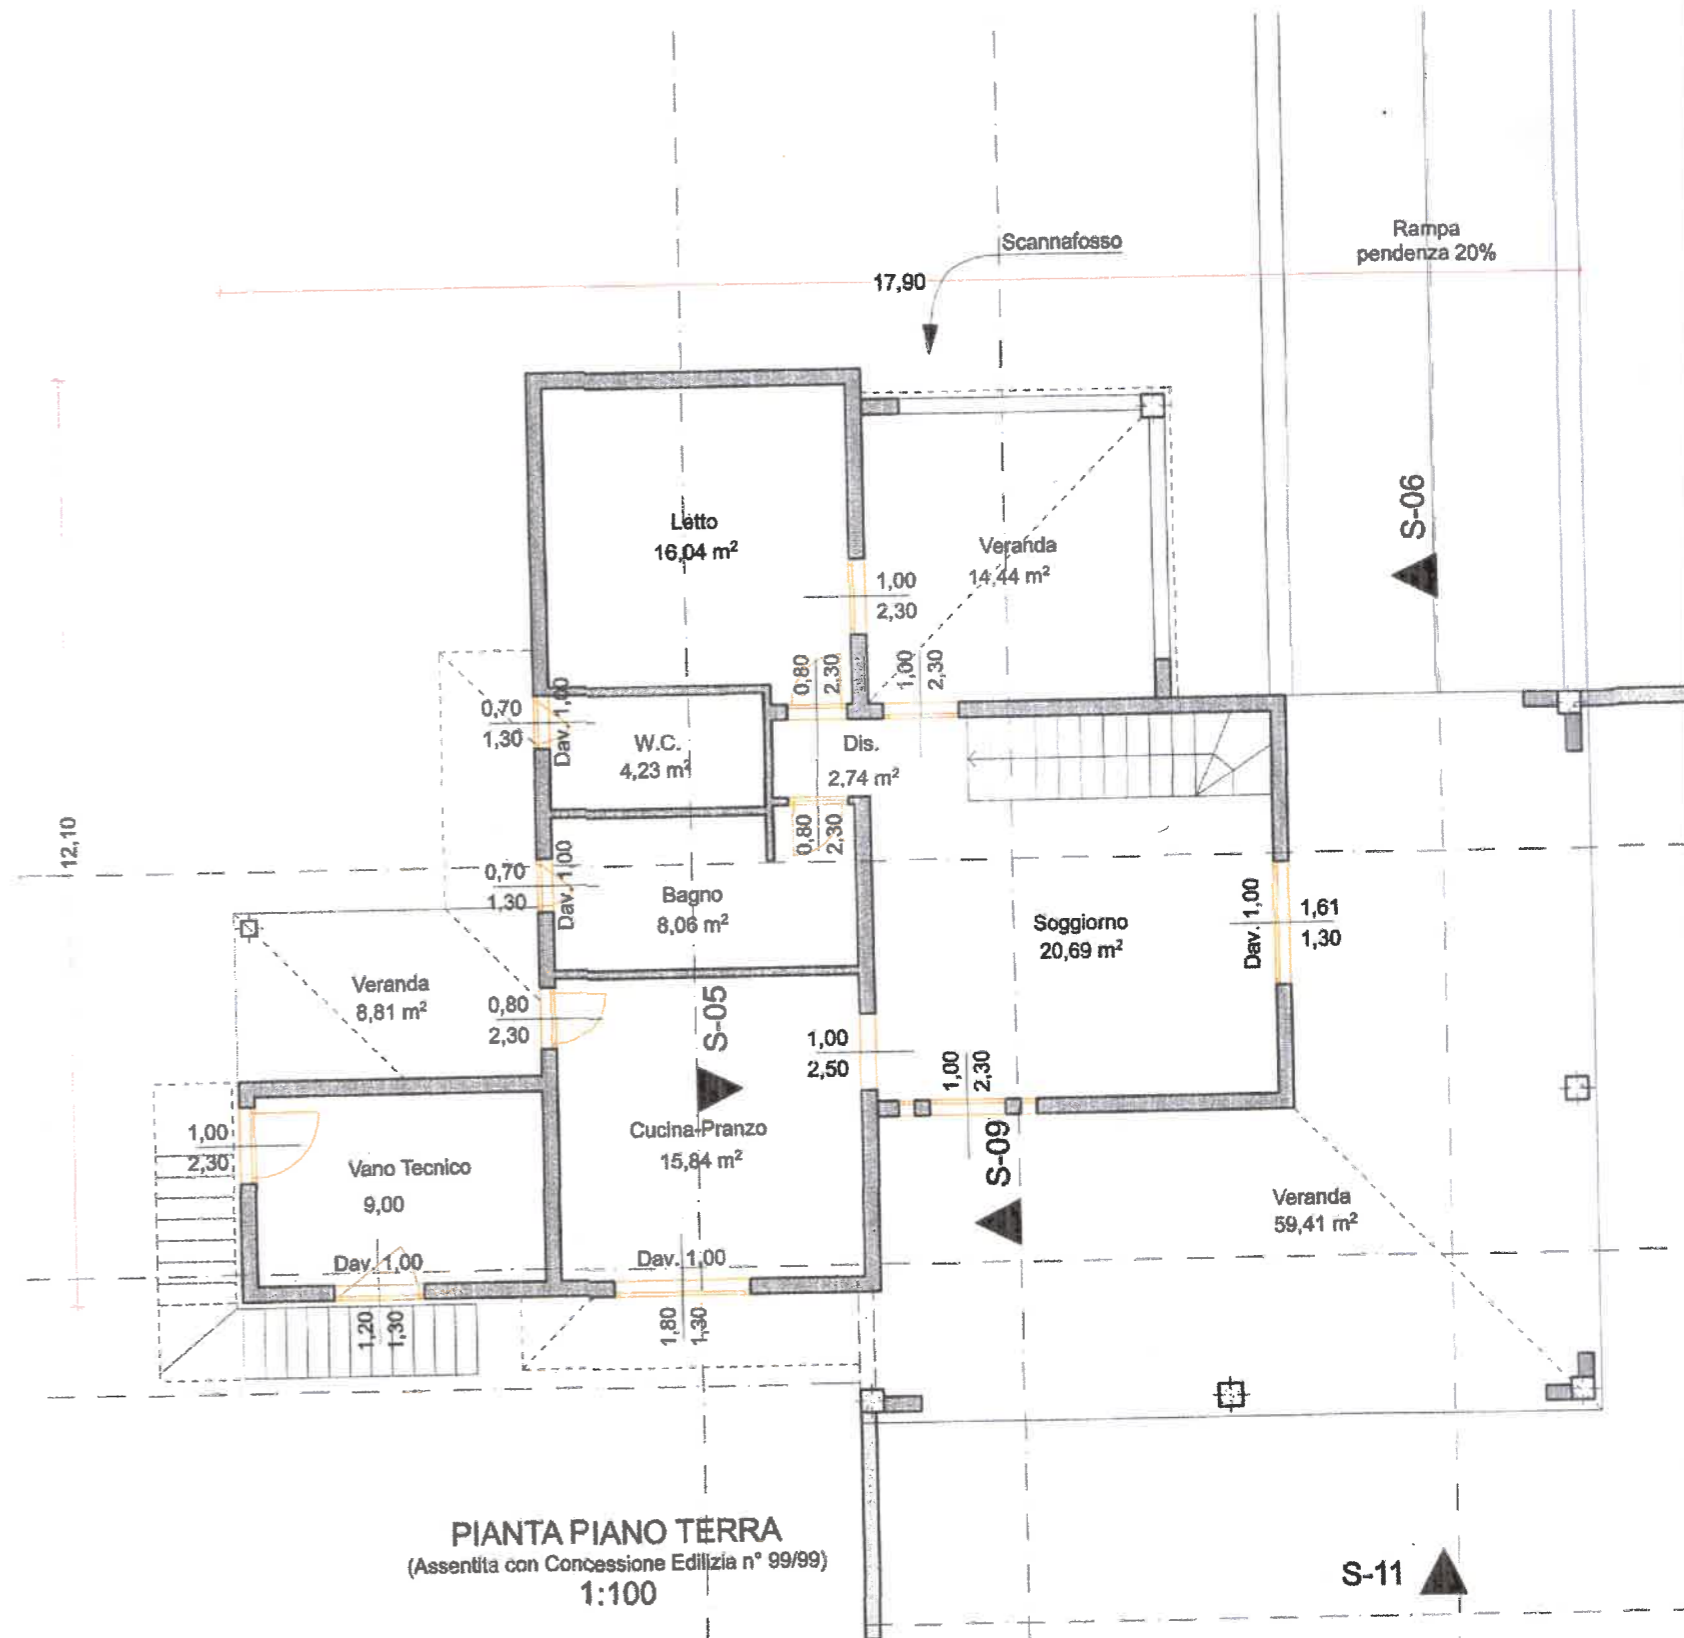

PIANTA PIANO TERRA
 (Assentita con Concessione Edilizia n° 99/99)
 1:100